

R O M Â N I A
PRIMĂRIA COMUNEI ARMĂSEȘTI
JUDETUL IALOMITA

Com. Armășești, Jud. Ialomița, str. Principală, nr. 4, Cod postal 927030
Tel/Fax 0243-288512, C.U.I.4365239, e-mail - prim_armasesti@yahoo.com

Aprobat,
PRIMAR,
CARPEN MARIUS



ANUNT – ACHIZITIE DIRECTA

**„IMPREJMUIRE CIMITIR NOU MALU ROSU, COMUNA ARMASEȘTI,
JUDETUL IALOMITA”**

1. **Autoritatea contractanta:** PRIMARIA COMUNEI ARMASEȘTI, cu sediul în localitatea Armășești, str. Principală, nr. 4, județul Ialomița
2. **Tipul achizitiei:** Contract de lucrări
3. **Obiectul achizitiei:** IMPREJMUIRE CIMITIR NOU MALU ROSU, COMUNA ARMASEȘTI, JUDETUL IALOMITA
4. **Termenul limita de depunere a ofertelor:** 25.07.2025, ora 12³⁰, prin depunere directă sau prin poșta la adresa: PRIMARIA COMUNEI ARMASEȘTI, cu sediul în localitatea Armășești, str. Principală, nr. 4, județul Ialomița, în plic închis și sigilat. Pe plic se va înscrice: „Oferta pentru Imprejmuire cimitir nou Malu Rosu, comuna Armășești, județul Ialomița” – Biroul Achiziții.
5. **CPV:** 45340000-2 Lucrări instalare de garduri, de balustrade și de dispozitive de siguranță
6. **Procedura de achiziție:** Achiziție directă, conform art. 7, alin.(5), din Legea 98/2016 privind achizițiile publice
7. **Valoarea estimată a achizitiei:** 304.645,81 lei, fără TVA
8. **Sursa de finanțare:** buget local
9. **Specificatii:** cuprinse în caietul de sarcini atașat la prezentul anunț de achiziție directă
10. **Cerințe minime de calificare:** conform documentației atașate la prezentul anunț de achiziție directă
11. **Criteriul de atribuire:** prețul cel mai scăzut dintre ofertele declarate admisibile
12. **Publicarea anunțului:** prezentul anunț de achiziție directă este publicat pe site-ul Primăriei Armășești <http://www.comunaarmasesti.ro/>, respectiv pe site-ul www.e-licitatie.ro la secțiunea Administrare/Publicitate-Anunțuri
13. **Modul de obținere a documentației de atribuire:** se transmite prin e-mail, în baza unei solicitări scrise, înaintată autorității contractante prin fax la nr. 0243288512, sau e-mail: prim_armasesti@yahoo.com. Informații referitoare la achiziție se pot obține la adresa de e-mail: prim_armasesti@yahoo.com. Persoana de contact: consilier achiziții publice – Radu Daniela, telefon 0731342370.

Consilier achiziții,

RADU DANIELA

DOCUMENTATIA PENTRU ELABORAREA SI PREZENTAREA OFERTEI

Pentru atribuirea contractului de achizitie publica referitor la:

***„IMPREJMUIRE CIMITIR NOU MALU ROSU,
COMUNA ARMASESTI, JUDETUL IALOMITA”,***

INVITATIE DE PARTICIPARE

CAIET DE SARCINI

FORMULARE

Codul CPV: 45340000-2 Lucrari instalare de garduri, de balustrade si de dispozitive de siguranta

Procedura: ACHIZITIE DIRECTA

INVITATIE DE PARTICIPARE

„REALIZARE IMPREJMUIRE CIMITIR NOU MALU ROSU, COMUNA ARMASESTI, JUDETUL IALOMITA”

Codul CPV: 45340000-2 Lucrari instalare de garduri, de balustrade si de dispozitive de siguranta

Perioada de valabilitate a ofertelor: 30 de zile de la data limita de depunere a ofertelor.

Obiectul contractului: Achizitia are loc in vederea atribuirii contractului de lucrari (executie):

Lucrarile constau in: „Imprejmuire cimitir nou Malu Rosu, comuna Armasesti, judetul Ialomita”

- Imprejmuirea stradala (strada Principala) se va realiza panouri si stalpi de tip prefabricat, montajul se va realiza conform fisei producatorului. Lungimea totala a imprejmuirii stradale este de 60,45m, se vor monta 30 de panouri si o poarta de acces de 4,00 m.

Poarta va avea latimea de 4,00 m si se va realiza din teava metalica amprentata cu dimensiunea de 40x40x2 si 20x20x2. In capetele barelor se vor folosi terminatii, intre bare se vor folosi elemente florale, S-uri sau C-uri. Modelul final va fi ales de beneficiar. Toate elementele metalice vor fi vopsite impotriva coroziunii.

- Restul de imprejmuire – pe toate laturile (exclus cel stradal) se va realiza din structura metalica (stalpi +panouri bordurate), cu respectarea distantelor minime de siguranta, dar si in aliniamentul imprejmuirii existente.

- fundatii izolate sub stalpi cu dimensiunea 40 cmX60cm;
- stalp metallic tratat anticoroziv si vopsiti avand 60 x 40 x 3mm, h=170cm, inglobat 55 cm in fundatie de beton. Stalpii vor fi dispusi la 2,50 m intre ei;
- inchideri din panouri bordurate cu dimensiunea de 1,70mX2,50m.

Lungimea totala a imprejmuirii este de 956,41m, se vor realiza 386 de panouri de plasa bordurata de 1,70mX2,50m si 390 stalpi metalici din teava rectangular 60x40x3.

Valoarea estimata fara TVA: 304645,81 lei *fără TVA, conform deviz general anexat.*

Modul de finalizare a achizitiei directe: Finalizarea achizitiei directe se va face prin semnarea contractului de lucrari. Achizitorul are deplina decizie in selectarea ofertantului castigator, fara a fi obligat sa prezinte justificari celorlalti ofertanti. Prezentei achizitii nu ii sunt aplicabile prevederile referitoare la solutionarea contestatiilor catre CNSC, achizitia directa nefiind o procedura de atribuire a unui contract de achizitie publica.

Documentele de calificare solicitate: se vor prezenta urmatoarele documente:

1. a) Declaratia privind situatia personala a ofertantului (conform formulare nr. 1, 2, 3 anexate) – prin care sa dovedeasca ca nu se incadreaza la prevederile art. 164, art. 167, respectiv art. 59 si 60 din legea nr. 98/2016 privind achizitiile publice.

Nota: Persoanele care fac parte din comisia de evaluare oferte cu functii de decizie din cadrul autoritatii, implicate in organizarea, derularea si finalizarea procedurii de achizitie publica sunt: Ilie Gheorghe Alexandru, Ispir Gabriel si Radu Daniela.

- in cazul in care oferta este depusa de o asociere, fiecare asociat este obligat sa prezinte aceste documente.
- in cazul in care ofertantul are subcontractanti declarati, fiecare subcontractant va prezenta documentele mentionate (se va completa si formularul 4 anexat).

b) Se va prezenta o declaratie pe propria raspundere din care sa rezulte ca ofertantul nu figureaza cu datorii scadente de plata raportat la luna anterioara datei limita de depunere a ofertelor la bugetul general consolidat (ANAF) si la bugetul local. Autoritatea contractanta isi rezerva dreptul de a solicita aceste documente ulterior, ofertantilor admisi.

2. Certificat constatator – copie conform cu originalul semnata si stampilata.

3. Informatii generale (conform formular nr. 5 anexat)

4. Oferta va contine:

a) Propunerea tehnica: se va elabora in conformitate cu cerintele caietului de sarcini.

Specificatiile tehnice - listele de cantitati fac parte integranta din documentatia pentru atribuirea contractului si constituie ansamblul cerintelor pe baza carora se elaboreaza de catre fiecare ofertant propunerea tehnica si propunerea financiara.

Ofertele care nu satisfac cerintele listelor de cantitati vor fi declarate neconforme si vor fi respinse.

b) Propunerea financiara, va contine:

- Formularul de oferta, care reprezinta elementul principal al propunerii financiare. Pretul din formularul de oferta va reprezenta pretul total al contractului, fara TVA, si va fi exprimat in lei (conform formular nr. 6 anexat)
- Propunerea financiara va fi detaliata pentru fiecare articol de deviz, aferente fiecarei categorii de lucrari propuse.
- Propunerea financiara: valoarea acesteia se va incadra in limitele prevazute in prezenta documentatie si va cuprinde, distinct, valoarea cheltuielilor aferente lucrarilor de baza – determinata in baza listelor de cantitati.

Declaratia reprezentantului legal/imputernicit al ofertantului din care sa rezulte ca oferta prezentata respecta toate cerintele/conditiile precizate in prezenta solicitare de oferta (conform formular nr. 7 anexat).

- Nu se accepta oferte partiale;
- Nu se accepta oferte intarziate;
- Nu se accepta completarea documentelor lipsa, ulterior deschiderii ofertelor;
- **Ofertele cu o documentatie incompleta vor fi respinse ca inacceptabile;**
- **Autoritatea contractanta isi rezerva dreptul, in caz de necesitate, de a solicita clarificari la documentatie.**

Adresa depunere oferte: Documentele de calificare, impreuna cu propunerea tehnica si financiara se vor depune direct sau prin posta la adresa: PRIMARIA COMUNEI ARMASESTI, cu sediul in localitatea Armasesti, str. Principala, nr. 4, judetul Ialomita, in plic inchis si sigilat. Pe plic se va inscrie: „Oferta pentru Imprejmuire cimitir nou Malu Rosu, comuna Armasesti, judetul Ialomita” – Biroul Achizitii.

Criteriul de atribuire: Pretul cel mai scazut in LEI, fara TVA, in conditiile indeplinirii in totalitate a cerintelor din cuprinsul documentatiei de atribuire.

Oferta stabilita ca fiind castigatoare este acea oferta admisibila a carei propunere tehnica corespunde cerintelor minime obligatorii, a carei propunere financiara are pretul cel mai scazut si care indeplineste cerintele privind conditiile de participare.

In cazul in care valoarea ofertelor depuse depaseste valoarea estimata a achizitiei, ofertele vor fi respinse, iar procedura de achizitie va fi reluata.

Daca doua sau mai multe oferte se vor clasifica pe primul loc avand preturi egale, atunci autoritatea contractanta are dreptul sa solicite ofertantilor o noua propunere financiara, caz in care contractul va fi atribuit ofertantului a carui noua propunere financiara are pretul cel mai scazut.

Conditii de plata: Plata se va efectua in contul executantului indicat de catre acesta.

Executantul va emite factura pe adresa: PRIMARIA COMUNEI ARMASESTI, cu sediul in localitatea Armasessti, str. Principala, nr. 4, judetul Ialomita, CUI 4365239, cont RO96TREZ24A675000710103X, deschis la Trezoreria Urziceni.

Plata se va efectua numai dupa semnarea procesului – verbal la terminarea lucrarilor si remedierea obiectiunilor constatate, daca este cazul.

Plata se va efectua in baza facturii transmise de executant, primita si acceptata de PRIMARIA COMUNEI ARMASESTI, in termen de maxim 30 de zile de la data primirii facturii.

Data limita de depunere a ofertelor: 25.07.2025, ora 12³⁰

Alte conditii: Ofertantul are obligatia sa examineze instructiunile, formularele, termenele si specificatiile din documentele procedurii, iar in cazul in care are nevoie de lamuriri asupra documentelor prezentate, le va solicita in scris.

In cazul in care ofertantul declarat castigator se face vinovat de nesemnarea contractului de lucrari (executie) in conditiile de baza impuse prin documentatia de atribuire, in termenul prevazut, acesta va decade din drepturile castigate, urmand ca contractul sa fie atribuit ofertantului situat pe locul II.

Ofertantul isi asuma raspunderea exclusiva pentru legalitatea si autenticitatea tuturor documentelor prezentate in original si/sau copie in vederea participarii la procedura.

Intocmit,

Consilier achizitii

RADU DANIELA



FORMULARE

OPERATOR ECONOMIC

FORMULAR NR. 1

(denumirea/numele)

DECLARAȚIE

privind neîncadrarea în situațiile prevăzute la art.164 din LEGEA 98 /2016 privind achizițiile publice

Subsemnatul, reprezentant împuternicit al (*denumirea operatorului economic*) în calitate de candidat/ofertant/ofertant asociat/terț susținător al candidatului/ofertantului, declar pe propria răspundere, sub sancțiunea excluderii din procedura de achiziție publică și sub sancțiunile aplicabile faptei de fals în acte publice, **că nu mă aflu în situația prevăzută la art. 164 din LEGEA 98 /2016 privind achizițiile publice.**

Motive de excludere a candidatului/ofertantului:

ART. 164

(1) Autoritatea contractantă exclude din procedura de atribuire a contractului de achiziție publică/acordului-cadru orice operator economic cu privire la care a stabilit, în urma analizei informațiilor și documentelor prezentate de acesta, sau a luat cunoștință în orice alt mod că a fost condamnat prin hotărâre definitivă a unei instanțe judecătorești, pentru comiterea uneia dintre următoarele infracțiuni:

a) constituirea unui grup infracțional organizat, prevăzută de art. 367 din Legea nr. 286/2009 privind Codul penal, cu modificările și completările ulterioare, sau de dispozițiile corespunzătoare ale legislației penale a statului în care respectivul operator economic a fost condamnat;

b) infracțiuni de corupție, prevăzute de art. 289-294 din Legea nr. 286/2009, cu modificările și completările ulterioare, și infracțiuni asimilate infracțiunilor de corupție prevăzute de art. 10-13 din Legea nr. 78/2000 pentru prevenirea, descoperirea și sancționarea faptelor de corupție, cu modificările și completările ulterioare, sau de dispozițiile corespunzătoare ale legislației penale a statului în care respectivul operator economic a fost condamnat;

c) infracțiuni împotriva intereselor financiare ale Uniunii Europene, prevăzute de art. 18¹-18⁵ din Legea nr. 78/2000, cu modificările și completările ulterioare, sau de dispozițiile corespunzătoare ale legislației penale a statului în care respectivul operator economic a fost condamnat;

d) acte de terorism, prevăzute de art. 32-35 și art. 37-38 din Legea nr. 535/2004 privind prevenirea și combaterea terorismului, cu modificările și completările ulterioare, sau de dispozițiile corespunzătoare ale legislației penale a statului în care respectivul operator economic a fost condamnat;

e) spălarea banilor, prevăzută de art. 29 din Legea nr. 656/2002 pentru prevenirea și sancționarea spălării banilor, precum și pentru instituirea unor măsuri de prevenire și combatere a finanțării terorismului, republicată, cu modificările ulterioare, sau finanțarea terorismului, prevăzută de art. 36 din Legea nr. 535/2004, cu modificările și completările ulterioare, sau de dispozițiile corespunzătoare ale legislației penale a statului în care respectivul operator economic a fost condamnat;

f) traficul și exploatarea persoanelor vulnerabile, prevăzute de art. 209-217 din Legea nr. 286/2009, cu modificările și completările ulterioare, sau de dispozițiile corespunzătoare ale legislației penale a statului în care respectivul operator economic a fost condamnat;

g) fraudă, în sensul articolului 1 din Convenția privind protejarea intereselor financiare ale Comunităților Europene din 27 noiembrie 1995.

(2). Obligația de a exclude din procedura de atribuire un operator economic, în conformitate cu dispozițiile alin. (1), se aplică și în cazul în care persoana condamnată printr-o hotărâre definitivă este membru al organului de administrare, de conducere sau de supraveghere al respectivului operator economic sau are putere de reprezentare, de decizie sau de control în cadrul acestuia.

Înțeleg ca în cazul în care această declarație nu este conformă cu realitatea sunt pasibil de încălcarea prevederilor legislației penale privind falsul în declarații.

Operator economic,

(semnătură autorizată și ștampilă)

(denumirea/numele)

DECLARAȚIE

privind neîncadrarea în situațiile prevăzute la art.167 din Legea 98/2016 privind achizițiile publice

Subsemnatul (a) reprezentant împuternicit al (denumirea/numele și sediul/adresa candidatului/ofertantului) în calitate de ofertant la procedura de atribuire a contractelor de achiziție publică având ca obiect (denumirea produsului și codul CPV), la data de(zi/lună/an), organizată de (denumirea autorității contractante), declar pe propria răspundere că nu sunt în situațiile prevăzute în art. 167 din Legea 98/2016 privind achizițiile publice.

ART. 167

(1) Autoritatea contractantă exclude din procedura de atribuire a contractului de achiziție publică/acordului-cadru orice operator economic care se află în oricare dintre următoarele situații:

a) a încălcat obligațiile stabilite potrivit art. 51, iar autoritatea contractantă poate demonstra acest lucru prin orice mijloc de probă adecvat, cum ar fi decizii ale autorităților competente prin care se constată încălcarea acestor obligații;

b) se află în procedura insolvenței sau în lichidare, în supraveghere judiciară sau în încetarea activității;

c) a comis o abatere profesională gravă care îi pune în discuție integritatea, iar autoritatea contractantă poate demonstra acest lucru prin orice mijloc de probă adecvat, cum ar fi o decizie a unei instanțe judecătorești sau a unei autorități administrative;

d) autoritatea contractantă are suficiente indicii rezonabile/informații concrete pentru a considera că operatorul economic a încheiat cu alți operatori economici acorduri care vizează denaturarea concurenței în cadrul sau în legătură cu procedura în cauză;

e) se află într-o situație de conflict de interese în cadrul sau în legătură cu procedura în cauză, iar această situație nu poate fi remediată în mod efectiv prin alte măsuri mai puțin severe;

f) participarea anterioară a operatorului economic la pregătirea procedurii de atribuire a condus la o distorsionare a concurenței, iar această situație nu poate fi remediată prin alte măsuri mai puțin severe;

g) operatorul economic și-a încălcat în mod grav sau repetat obligațiile principale ce-i revineau în cadrul unui contract de achiziții publice, al unui contract de achiziții sectoriale sau al unui contract de concesiune încheiate anterior, iar aceste încălcări au dus la încetarea anticipată a respectivului contract, plata de daune- interese sau alte sancțiuni comparabile;

h) operatorul economic s-a făcut vinovat de declarații false în conținutul informațiilor transmise la solicitarea autorității contractante în scopul verificării absenței motivelor de excludere sau al îndeplinirii criteriilor de calificare și selecție, nu a prezentat aceste informații sau nu este în măsură să prezinte documentele justificative solicitate;

i) operatorul economic a încercat să influențeze în mod nelegal procesul decizional al autorității contractante, să obțină informații confidențiale care i-ar putea conferi avantaje nejustificate în cadrul procedurii de atribuire sau a furnizat din neglijență informații eronate care pot avea o influență semnificativă asupra deciziilor autorității contractante privind excluderea din procedura de atribuire a respectivului operator economic, selectarea acestuia sau atribuirea contractului de achiziție publică/acordului-cadru către respectivul operator economic.

(2) Prin excepție de la dispozițiile alin. (1) lit. b), autoritatea contractantă nu exclude din procedura de atribuire un operator economic împotriva căruia s-a deschis procedura generală de insolvență atunci când, pe baza informațiilor și/sau documentelor prezentate de operatorul economic în cauză, stabilește că acesta are capacitatea de a executa contractul de achiziție publică/acordul-cadru. Aceasta presupune că respectivul operator economic se află fie în faza de observație și a adoptat măsurile necesare pentru a întocmi un plan de reorganizare fezabil, ce permite continuarea, de o manieră sustenabilă, a activității

curente, fie este în cadrul fazei de reorganizare judiciară și respectă integral graficul de implementare a planului de reorganizare aprobat de instanță.

(3) În sensul dispozițiilor alin. (1) lit. c), prin abatere profesională gravă se înțelege orice abatere comisă de operatorul economic care afectează reputația profesională a acestuia, cum ar fi încălcări ale regulilor de concurență de tip cartel care vizează trucarea licitațiilor sau încălcări ale drepturilor de proprietate intelectuală, săvârșită cu intenție sau din culpă gravă.

(4) Dispozițiile alin. (1) lit. c) sunt aplicabile și în situația în care operatorul economic sau una dintre persoanele prevăzute la art. 164 alin. (2) este supusă unei proceduri judiciare de investigație în legătură cu săvârșirea uneia/unora dintre faptele prevăzute la art. 164 alin. (1).

(5) În sensul dispozițiilor alin. (1) lit. d) se consideră că autoritatea contractantă are suficiente indicii plauzibile pentru a considera că operatorul economic a încheiat cu alți operatori economici acorduri care vizează denaturarea concurenței în cadrul sau în legătură cu procedura în cauză în următoarele situații, reglementate cu titlu exemplificativ:

a) ofertele sau solicitările de participare transmise de 2 sau mai mulți operatori economici participanți la procedura de atribuire prezintă asemănări semnificative din punct de vedere al conținutului documentelor nestandardizate potrivit documentației de atribuire;

b) în cadrul organelor de conducere a 2 sau mai multor operatori economici participanți la procedura de atribuire se regăsesc aceleași persoane sau persoane care sunt soț/soție, rudă sau afin până la gradul al doilea inclusiv ori care au interese comune de natură personală, financiară sau economică sau de orice altă natură;

c) un ofertant/candidat a depus două sau mai multe oferte/solicitări de participare, atât individual cât și în comun cu alți operatori economici sau doar în comun cu alți operatori economici;

d) un ofertant/candidat a depus ofertă/solicitare de participare individuală/în comun cu alți operatori economici și este nominalizat ca subcontractant în cadrul unei alte oferte/solicitări de participare.

(6) Înainte de excluderea unui operator economic în temeiul alin. (1) lit. d), autoritatea contractantă solicită în scris Consiliului Concurenței punctul de vedere cu privire la indiciile identificate care vizează denaturarea concurenței în cadrul sau în legătură cu procedura de atribuire în cauză, pe care acesta îl va înainta în termen de maximum 15 zile.

(7) Autoritatea contractantă are obligația furnizării tuturor informațiilor solicitate de Consiliul Concurenței, în vederea formulării punctului de vedere, conform dispozițiilor alin. (6).

(8) În sensul dispozițiilor alin. (1) lit. g) se consideră încălcări grave ale obligațiilor contractuale, cu titlu exemplificativ, neexecutarea contractului, livrarea/prestarea/executarea unor produse/servicii/lucrări care prezintă neconformități majore care le fac improprie utilizării conform destinației prevăzute în contract.

Subsemnatul declar că informațiile furnizate sunt complete și corecte în fiecare detaliu și înțeleg că autoritatea contractantă are dreptul de a solicita, în scopul verificării și confirmării declarațiilor, orice documente doveditoare de care dispun.

Înțeleg că în cazul în care această declarație nu este conformă cu realitatea sunt posibil de încălcarea prevederilor legislației penale privind falsul în declarații.

Data completării/...../.....

Operator economic,
(semnătură autorizată și ștampilă)

(denumirea/numele)

DECLARAȚIE

privind neîncadrarea în situațiile prevăzute la art. 59 și art. 60 din Legea nr.98/2016 privind achizițiile publice

Subsemnatul(a) (*denumirea, numele operatorului economic*), în calitate de ofertant/candidat/ofertant asociat/ sub contractant /concurrent/terțul susținător, la procedura de..... (*se menționează procedura*) pentru atribuirea contractului de achiziție publică având ca obiect (*denumirea produsului, serviciului sau lucrării și codul CPV*), la data de (*zi/lună/an*), organizată de (*denumirea autorității contractante*), declar pe propria răspundere că nu mă aflu în conflict de interese cu autoritatea contractantă PRIMARIA COMUNEI ARMASESTI.

Legea 98/2016 privind achizițiile publice

Reguli de evitare a conflictului de interese

”ART. 59

În sensul prezentei legi, prin conflict de interese se înțelege orice situație în care membrii personalului autorității contractante sau ai unui furnizor de servicii de achiziție care acționează în numele autorității contractante, care sunt implicați în desfășurarea procedurii de atribuire sau care pot influența rezultatul acesteia au, în mod direct sau indirect, un interes financiar, economic sau un alt interes personal, care ar putea fi perceput ca element care compromite imparțialitatea ori independența lor în contextul procedurii de atribuire.

ART. 60

(1) Reprezintă situații potențial generatoare de conflict de interese orice situații care ar putea duce la apariția unui conflict de interese în sensul art. 59, cum ar fi următoarele, reglementate cu titlu exemplificativ:

a) participarea în procesul de verificare/evaluare a solicitărilor de participare/ofertelor a persoanelor care dețin părți sociale, părți de interes, acțiuni din capitalul subscris al unuia dintre ofertanți/candidați, terți susținători sau subcontractanți propuși ori a persoanelor care fac parte din consiliul de administrație/organul de conducere sau de supervizare a unuia dintre ofertanți/candidați, terți susținători ori subcontractanți propuși;

b) participarea în procesul de verificare/evaluare a solicitărilor de participare/ofertelor a unei persoane care este soț/soție, rudă sau afin, până la gradul al doilea inclusiv, cu persoane care fac parte din consiliul de administrație/organul de conducere sau de supervizare a unuia dintre ofertanți/candidați, terți susținători ori subcontractanți propuși;

c) participarea în procesul de verificare/evaluare a solicitărilor de participare/ofertelor a unei persoane despre care se constată sau cu privire la care există indicii rezonabile/informații concrete că poate avea, direct ori indirect, un interes personal, financiar, economic sau de altă natură, ori se află într-o altă situație de natură să îi afecteze independența și imparțialitatea pe parcursul procesului de evaluare;

d) situația în care ofertantul individual/ofertantul asociat/candidatul/subcontractantul propus/terțul susținător are drept membri în cadrul consiliului de administrație/organului de conducere sau de supervizare și/sau are acționari ori asociați semnificativi persoane care sunt soț/soție, rudă sau afin până la gradul al doilea inclusiv ori care se află în relații comerciale cu persoane cu funcții de decizie în cadrul autorității contractante sau al furnizorului de servicii de achiziție implicat în procedura de atribuire;

e) situația în care ofertantul/candidatul a nominalizat printre principalele persoane desemnate pentru executarea contractului persoane care sunt soț/soție, rudă sau afin până la gradul al doilea inclusiv ori care se află în relații comerciale cu persoane cu funcții de decizie în cadrul autorității contractante sau al furnizorului de servicii de achiziție implicat în procedura de atribuire.

(2) În sensul dispozițiilor alin. (1) lit. d), prin acționar sau asociat semnificativ se înțelege persoana care exercită drepturi aferente unor acțiuni care, cumulate, reprezintă cel puțin 10% din capitalul social sau îi conferă deținătorului cel puțin 10% din totalul drepturilor de vot în adunarea generală.”

Subsemnatul declar că informațiile furnizate sunt complete și corecte în fiecare detaliu și înțeleg că autoritatea contractantă are dreptul de a solicita, în scopul verificării și confirmării declarațiilor, orice documente doveditoare de care dispun.

Înțeleg că în cazul în care această declarație nu este conformă cu realitatea sunt pasibil de încălcarea prevederilor legislației penale privind falsul în declarații.

Data completării/...../.....

Operator economic,

(semnătură autorizată și ștampilă)

Notă: Încadrarea în situația prevăzută la art. 59 și 60 din Legea nr. 98/2016 privind achizițiile publice atrage excluderea ofertantului/susținătorului/subcontractantului din procedura aplicată pentru atribuirea contractului de achiziție publică.

.....
(denumirea/numele)

**DECLARAȚIE PRIVIND
PARTEA/PĂRȚILE DIN CONTRACT CARE SUNT ÎNDEPLINITE DE SUBCONTRACTANȚI
ȘI SPECIALIZAREA ACESTORA**

Subsemnatul, reprezentant împuternicit al,
(denumirea/numele și sediul/adresa candidatului/ofertantului) declar pe propria răspundere, sub
sancțiunile aplicate faptei de fals în acte publice, că datele prezentate în tabelul anexat sunt reale.

Subsemnatul declar că informațiile furnizate sunt complete și corecte în fiecare detaliu și înțeleg
că autoritatea contractantă are dreptul de a solicita, în scopul verificării și confirmării declarațiilor,
situațiilor și documentelor care însoțesc oferta, orice informații suplimentare în scopul verificării datelor
din prezenta declarație.

Subsemnatul autorizez prin prezenta orice instituție, societate comercială, bancă, alte persoane
juridice să furnizeze informații reprezentanților autorizați ai (denumirea și adresa autorității
contractante) cu privire la orice aspect tehnic și financiar în legătura cu activitatea noastră.

Prezenta declarație este valabilă până la data de

(se precizează data expirării perioadei de valabilitate a ofertei)

Nr. Crt.	Denumire subcontractant	Partea/părțile din contract ce urmează a fi subcontractante	Acord subcontractor cu specimen de semnătură

Data completării/...../.....

Operator economic,

.....
(semnătură autorizată și ștampilă)

(denumirea/numele)

INFORMAȚII GENERALE

- Denumirea/numele:
- Codul fiscal:
- Adresa sediului central:
- Telefon:
- Fax:
- E-mail:
- Certificatul de înmatriculare/înregistrare
(numărul, data și locul de înmatriculare/înregistrare)
- *Obiectul de activitate, pe domenii:
(în conformitate cu prevederile din statutul propriu)
- Cont Trezorerie:
Trezoreria

Subsemnatul, declar că informațiile furnizate sunt complete și corecte în fiecare detaliu și înțeleg că autoritatea contractantă are dreptul de a solicita, în scopul verificării și confirmării declarațiilor orice documente doveditoare.

Subsemnatul, autorizez prin prezenta orice instituție, societate comercială, alte persoane juridice să furnizeze informații reprezentanților autorizați ai autorității contractante cu privire la orice aspect în măsură să dovedească veridicitatea datelor de mai sus.

Data completării/...../.....

Operator economic,

(semnătură autorizată și ștampilă)

*** Obiectul de activitate al operatorului economic, codul CAEN - corespunzător obiectului contractului.**

(denumirea/numele)

FORMULAR DE OFERTĂ

Către (denumirea autorității contractante și adresa completă)

1. Examinând documentația de atribuire, subsemnații, reprezentanți ai ofertantului (denumirea/numele ofertantului) ne oferim ca, în conformitate cu prevederile și cerințele cuprinse în documentația mai sus menționată, să executăm (denumirea lucrării) pentru suma de, (suma în litere și în cifre, precum și moneda ofertei) platibilă după recepția lucrărilor, la care se adaugă TVA în valoare de (suma în litere și în cifre, precum și moneda).

2. Ne angajăm ca, în cazul în care oferta noastră este stabilită câștigătoare, să începem lucrările cât mai curând posibil după primirea ordinului de începere și să terminăm lucrările în conformitate cu graficul de execuție anexat, în (perioada în litere și în cifre).

3. Ne angajăm să menținem aceasta ofertă valabilă pentru o durată de zile, (durata în litere și cifre) respectiv până la data de și ea va rămâne obligatorie pentru noi (ziua/luna/anul) și poate fi acceptată oricând înainte de expirarea perioadei de valabilitate.

4. Am înțeles și consimțim că, în cazul în care oferta noastră este stabilită ca fiind câștigătoare, să constituim garanția de bună execuție în conformitate cu prevederile din documentația de atribuire.

5. Precizăm că:(se bifează opțiunea corespunzătoare):

☐ depunem ofertă alternativă, ale carei detalii sunt prezentate într-un formular de ofertă separat, marcat în mod clar „alternativă”/”altă ofertă”.

☐ nu depunem ofertă alternativă.

6. Până la încheierea și semnarea contractului de achiziție publică aceasta ofertă, împreună cu comunicarea transmisă de dumneavoastră, prin care oferta noastră este acceptată ca fiind câștigătoare, vor constitui un contract angajant între noi.

7. Înțelegem că nu sunteți obligați să acceptați oferta cu cel mai scăzut preț sau orice sau orice ofertă primită.

Data ____ / ____ / ____

....., (nume, prenume și semnătură),
L.S.

în calitate de legal autorizat să semnez oferta pentru și în numele
..... (denumirea/numele operatorului economic)

(denumirea/numele)

DECLARAȚIE PE PROPRIA RĂSPUNDERE

Subsemnatul(a),, reprezentant legal al
(denumirea operatorului economic), str., nr., localitatea
....., în calitate de ofertant la procedura de achiziție publică directă pentru atribuirea contractului de achiziție publică având ca obiect – *IMPREJMUIRE CIMITIR NOU MALU ROSU, COMUNA ARMASESTI, JUDETUL IALOMITA*, cod CPV: **45340000-2**, organizată de PRIMARIA COMUNEI ARMASESTI cu sediul în localitatea Armasesti, str. Principala, nr. 4, județul Ialomița , prin prezenta declar pe propria răspundere că oferta depusă pentru obiectivul mai sus menționat, respectă toate cerințele și condițiile precizate în ANUNȚ-ACHIZIȚIE DIRECTĂ și Caietul de sarcini transmise de autoritatea contractantă.

Data completării /...../.....

Operator economic,

(semnătură autorizată și ștampilă)

CONTRACT DE LUCRĂRI

nr. _____ data _____

Urmare acceptării cererii înaintate Operatorului SEAP de către autoritatea contractantă COMUNA ARMĂȘEȘTI, având codul de identificare _____ care a inițiat procedura de cumpararea directă pentru "Împrejmuire cimitir nou Malu Rosu, comuna Armasesti, judetul Ialomita", s-a încheiat prezentul contract de lucrari.

1. Părțile contractante

În temeiul Legii 98/2016 privind achizițiile publice, s-a încheiat prezentul contract de lucrări,
între

UNITATEA ADMINISTRATIV – TERITORIALĂ ARMASESTI, cu sediul în comuna Armasesti, str. Principala, nr. 4, telefon: 0243288512, fax: 0243288512, cod fiscal 4365239, Trezoreria Urziceni, cont trezorerie RO96TREZ24A675000710103X, reprezentată prin Carpen Marius, primar, în calitate de **achizitor**, pe de o parte

și

_____, cu sediul în _____, Str. _____, nr. _____, telefon _____, număr de înmatriculare _____, cod fiscal _____, cont _____, deschis la Trezoreria _____, reprezentată prin _____, în calitate de **executant**, pe de altă parte.

2. Definiții

2.1 - În prezentul contract următorii termeni vor fi interpretați astfel:

- a. **contract** –prezentul contract și toate anexele sale;
- b. **achizitor și executant** - părțile contractante, așa cum sunt acestea numite în prezentul contract;
- c. **prețul contractului** - prețul plătitibil executantului de către achizitor, în baza contractului, pentru îndeplinirea integrală și corespunzătoare a tuturor obligațiilor sale, asumate prin contract;
- d. **amplasamentul lucrării** - locul unde executantul execută lucrarea;
- e. **forța majoră** - reprezintă o împrejurare de origine externă, cu caracter extraordinar, absolut imprevizibilă și inevitabilă, care se află în afara controlului oricărei părți, care nu se datorează greșelii sau vinei acestora, și care face imposibilă executarea și, respectiv, îndeplinirea contractului; sunt considerate asemenea evenimente: războaie, revoluții, incendii, inundații sau orice alte catastrofe naturale, restricții apărute ca urmare a unei carantine, embargou, enumerarea nefiind exhaustivă, ci enunțiativă. Nu este considerat forță majoră un eveniment asemenea celor de mai sus care, fără a crea o imposibilitate de executare, face extrem de costisitoare executarea obligațiilor uneia din părți;
- f. **zi** - zi calendaristică; **an** - 365 zile.

3. Interpretare

3.1 În prezentul contract, cu excepția unei prevederi contrare, cuvintele la forma singular vor include forma de plural și vice versa, acolo unde acest lucru este permis de context.

3.2 Termenul "zi" sau "zile" sau orice referire la zile reprezintă zile calendaristice dacă nu se specifică în mod diferit.

Clauze obligatorii

4. Obiectul și prețul contractului

4.1- Obiectul contractului îl reprezintă lucrări de **“Imprejmuire cimitir nou Malu Rosu, comuna Armasesti, judetul Ialomita”**.

4.2. – Executantul se obliga sa execute, sa finalizeze lucrarile si sa remedieze orice defecte rezultate in urma executarii prezentului contract.

4.3. - Prețul prezentului contract îl reprezintă suma de _____ lei fara TVA la care se adauga cota legala de TVA _____ lei, valoarea totala fiind de _____ lei.

5. Durata contractului

5.1 – Prezentul contract intra în vigoare la data semnării lui de către ultima parte și este valabil până la îndeplinirea integrală și corespunzătoare a obligațiilor de către ambele părți.

5.2 – Durata de execuție a prezentului contract este de 4 luni, începând cu data semnării contractului.

6. Documentele contractului

6.1 - Documentele contractului sunt:

- a) Referat de necesitate;
- b) Nota justificativa
- d) Caietul de sarcini, inclusiv anexele acestuia, precum și documentația de atribuire;
- e) Propunerea tehnica;
- f) Propunerea financiara.

7. Executarea contractului

7.1 - Executarea contractului începe după predarea amplasamentului.

8. Protecția patrimoniului cultural național

8.1 - Toate fosilele, monedele, obiectele de valoare sau orice alte vestigii sau obiecte de interes arheologic descoperite pe amplasamentul lucrării sunt considerate, în relațiile dintre părți, ca fiind proprietatea absolută a achizitorului.

8.2 - Executantul are obligația de a lua toate precauțiile necesare pentru ca muncitorii săi sau oricare alte persoane să nu îndepărteze sau să deterioreze obiectele prevăzute la clauza 8.1, iar imediat după descoperirea și înainte de îndepărtarea lor, de a înștiința achizitorul despre această descoperire și de a îndeplini dispozițiile primite de la achizitor privind îndepărtarea acestora. Dacă din cauza unor astfel de dispoziții executantul suferă întârzieri și/sau cheltuieli suplimentare, atunci, prin consultare, părțile vor stabili:

- a) orice prelungire a duratei de execuție la care executantul are dreptul;
- b) totalul cheltuielilor suplimentare, care se va adăuga la prețul contractului.

8.3 - Achizitorul are obligația, de îndată ce a luat la cunoștință despre descoperirea obiectelor prevăzute la clauza 8.1, de a înștiința în acest sens organele de poliție și comisia monumentelor istorice.

9. Obligațiile principale ale executantului

9.1 – (1) Executantul se obligă să execute, să finalizeze și să întrețină lucrarea prevăzută la Art. 4.1. în conformitate cu obligațiile asumate prin prezentul contract.

(2) Executantul va răspunde de activitățile de proiectare aferente lucrărilor.

(3) Executantul este singur și deplin responsabil pentru calitatea serviciilor de proiectare, astfel ca niciun fel de cereri de modificare a pretului, generate de îndreptarea erorilor de proiectare pe parcursul executării lucrărilor necesare pentru punerea în funcțiune a obiectivului de investiții, nu vor putea fi admise.

9.2 - (1) Executantul are obligația de a executa și finaliza lucrările, precum și de a remedia viciile ascunse, cu atenția și promptitudinea cuvenită, în concordanță cu obligațiile asumate prin contract, inclusiv de a proiecta, în limitele prevăzute de prezentul contract.

(2) Executantul are obligația de a supraveghea lucrările, de a asigura forța de muncă, materialele, instalațiile, echipamentele și toate celelalte obiecte, fie de natură provizorie, fie definitive cerute de și pentru contract, în măsura în care necesitatea asigurării acestora este prevăzută în contract sau se poate deduce în mod rezonabil din contract.

9.3 - Executantul are obligația de a prezenta achizitorului, înainte de începerea execuției lucrării, spre aprobare, graficul de plăți necesar execuției lucrărilor, în ordinea tehnologică de execuție.

9.4. - (1) Executantul este pe deplin responsabil pentru conformitatea, stabilitatea și siguranța tuturor operațiunilor executate pe șantier, precum și pentru procedeele de execuție utilizate, cu respectarea prevederilor și a reglementărilor legii privind calitatea în construcții.

9.5 - (1) Executantul are obligația de a respecta și executa dispozițiile achizitorului în orice problemă, menționată sau nu în contract, referitoare la lucrare. În cazul în care executantul consideră că dispozițiile achizitorului sunt nejustificate sau inoportune, acesta are dreptul de a ridica obiecții, în scris, fără ca obiecțiile respective să îl absolve de obligația de a executa dispozițiile primite, cu excepția cazului în care acestea contravin prevederilor legale.

(2) În cazul în care respectarea și executarea dispozițiilor prevăzute la alin.(1) determină dificultăți în execuție care generează costuri suplimentare, atunci aceste costuri vor fi acoperite pe cheltuiala achizitorului.

9.6 - (1) Executantul este responsabil de trasarea corectă a lucrărilor față de reperele date de achizitor, precum și de furnizarea tuturor echipamentelor, instrumentelor, dispozitivelor și resurselor umane necesare îndeplinirii responsabilității respective.

(2) În cazul în care, pe parcursul execuției lucrărilor, survine o eroare în poziția, cotele, dimensiunile sau aliniamentul oricărei părți a lucrărilor, executantul are obligația de a rectifica eroarea constatată, pe cheltuiala sa, cu excepția situației în care eroarea respectivă este rezultatul datelor incorecte furnizate, în scris, de către proiectant. Pentru verificarea trasării de către proiectant, executantul are obligația de a proteja și păstra cu grijă toate reperele, bornele sau alte obiecte folosite la trasarea lucrărilor.

9.7 - Pe parcursul execuției lucrărilor și remedierii viciilor ascunse, executantul are obligația:

i) de a lua toate măsurile pentru asigurarea tuturor persoanelor a căror prezență pe șantier este autorizată și de a menține șantierul (atât timp cât acesta este sub controlul său) și lucrările (atât timp cât acestea nu sunt finalizate și ocupate de către achizitor) în starea de ordine necesară evitării oricărui pericol pentru respectivele persoane;

ii) de a procura și de a întreține pe cheltuiala sa toate dispozitivele de iluminare, protecție, îngrădire, alarmă și pază, când și unde sunt necesare sau au fost solicitate de către achizitor sau de către alte autorități competente, în scopul protejării lucrărilor sau al asigurării confortului riveranilor;

iii) de a lua toate măsurile rezonabile necesare pentru a proteja mediul pe și în afara șantierului și pentru a evita orice pagubă sau neajuns provocate persoanelor, proprietăților publice sau altora, rezultate din poluare, zgomot sau alți factori generați de metodele sale de lucru.

9.8 - Executantul este responsabil pentru menținerea în bună stare a lucrărilor, materialelor, echipamentelor și instalațiilor care urmează a fi puse în operă, de la data primirii ordinului de începere a lucrării până la data semnării procesului-verbal de recepție a lucrării.

9.9 - (1) Pe parcursul execuției lucrărilor și al remedierii viciilor ascunse, executantul are obligația, în măsura permisă de respectarea prevederilor contractului, de a nu stânjeni inutil sau în mod abuziv:

a) confortul riveranilor; sau

b) căile de acces, prin folosirea și ocuparea drumurilor și căilor publice sau private care deservesc proprietățile aflate în posesia achizitorului sau a oricărei alte persoane.

(2) Executantul va despăgubi achizitorul împotriva tuturor reclamațiilor, acțiunilor în justiție, daunelor-interese, costurilor, taxelor și cheltuielilor, indiferent de natura lor, rezultând din sau în legătură cu obligația prevăzută la alin.(1), pentru care responsabilitatea revine executantului.

9.10 - (1) Pe parcursul execuției lucrării, executantul are obligația:

i) de a evita, pe cât posibil, acumularea de obstacole inutile pe șantier;

ii) de a depozita sau reține orice utilaje, echipamente, instalații, surplus de materiale;

iii) de a aduna și îndepărta de pe șantier dărâmăturile, molozul sau lucrările provizorii de orice fel, care nu mai sunt necesare.

(2) Executantul are dreptul de a reține pe șantier, până la sfârșitul perioadei de garanție, numai acele materiale, echipamente, instalații sau lucrări provizorii, care îi sunt necesare în scopul îndeplinirii obligațiilor sale în perioada de garanție.

9.11 - Executantul se obligă să despăgubească achizitorul împotriva oricăror:

i) reclamații și acțiuni în justiție, ce rezultă din încălcarea unor drepturi de proprietate intelectuală (brevete, nume, mărci înregistrate etc.), sau cele legate de echipamentele, materialele, instalațiile sau utilajele folosite pentru sau în legătură cu execuția lucrărilor sau încorporate în acestea; și

ii) daune-interese, costuri, taxe și cheltuieli de orice natură aferente, cu excepția situației în care o astfel de încălcare rezultă din respectarea proiectului sau caietului de sarcini întocmit de către achizitor.

10. Obligațiile achizitorului

10.1 – Achizitorul se obligă să plătească executantului prețul convenit pentru execuția, finalizarea și întreținerea lucrărilor prevăzute la Art. 4.1.

10.2 -La începerea lucrărilor achizitorul are obligația de a obține toate autorizațiile și avizele necesare execuției lucrărilor.

10.3 - (1) Achizitorul are obligația de a pune la dispoziția executantului, fără plată, dacă nu s-a convenit altfel, următoarele:

a) amplasamentul lucrării, liber de orice sarcină;

b) suprafețele de teren necesare pentru depozitare și pentru organizarea de șantier;

c) căile de acces rutier și racordurile de cale ferată;

d) racordurile pentru utilități (apă, gaz, energie, canalizare etc.), până la limita amplasamentului șantierului.

(2) Costurile pentru consumul de utilități, precum și cel al contoarelor sau al altor aparate de măsurat se suportă de către executant.

10.4 - Achizitorul are obligația de a pune la dispoziția executantului întreaga documentație necesară pentru execuția lucrărilor contractate, fără plată, în patru exemplare, la termenele stabilite prin graficul de execuție a lucrării.

10.5 - Achizitorul are obligația de a examina și măsura lucrările care devin ascunse în cel mult 5 zile de la notificarea executantului.

10.6 - Achizitorul este pe deplin responsabil de exactitatea documentelor și a oricăror alte informații furnizate executantului, precum și pentru dispozițiile și livrările sale.

11. Sancțiuni pentru neîndeplinirea culpabilă a obligațiilor

11.1 - În cazul în care, din vina sa exclusivă, executantul nu își îndeplinește obligațiile asumate prin contract într-o perioadă de 15 zile, atunci achizitorul este îndreptățit de a deduce din prețul contractului, ca penalități, o sumă echivalentă cu 0,02% din prețul contractului pentru fiecare zi de întârziere, până la îndeplinirea efectivă a obligațiilor.

11.2 - În cazul în care achizitorul nu onorează facturile în termen de 28 de zile de la expirarea perioadei convenite, atunci acesta are obligația de a plăti, ca penalități, o sumă echivalentă cu 0,02% din plata neefectuată pentru fiecare zi de întârziere, până la îndeplinirea efectivă a obligațiilor.

11.3 - Nerespectarea obligațiilor asumate prin prezentul contract de către una dintre părți, în mod culpabil, dă dreptul părții lezate de a cere rezilierea contractului și de a pretinde plata de daune-interese.

11.4 - Achizitorul își rezervă dreptul de a denunța unilateral contractul, printr-o notificare scrisă adresată executantului, fără nici o compensație, dacă acesta din urmă dă faliment, cu condiția ca această denunțare să nu prejudicieze sau să afecteze dreptul la acțiune sau despăgubire pentru executant. În acest caz, executantul are dreptul de a pretinde numai plata corespunzătoare pentru partea din contract îndeplinită până la data denunțării unilaterale a contractului.

Clauze specifice

12. Garanția de bună execuție a contractului

12.1 - Cuantumul garanției de buna executie este de 5% din pretul contractului fara TVA (art. 39, alin. (4) din H.G. nr. 395/2016 pentru aprobarea normelor de aplicare ale Legii nr. 98/2016 privind achizițiile publice). Garanția de buna executie se constituie în termen de 5 zile lucratoare de la data semnării contractului.

12.2. – Modul de constituire a garanției de buna executie:

a) prin virament bancar, sau instrument de garantare emis în condițiile legii de o societate bancară sau de asigurări, care devine anexa la contract. Instrumentul de garantare trebuie să prevadă ca plata garanției se va executa neconditionat, respectiv la prima cerere a achizitorului, pe baza declarației acestuia cu privire la culpa persoanei garantate, sau

b) rețineri succesive din sumele datorate pentru facturi parțiale, într-un cont de disponibil distinct deschis la Trezoreria Statului și pus la dispoziția achizitorului. Suma inițială care se va depune de către executant în contul de disponibil distinct, astfel deschis, nu trebuie să fie mai mică de 0,5% din valoarea contractului fara TVA.

12.3 – În cazul în care pe parcursul executării contractului, se suplimentează valoarea acestuia, executantul are obligația de a completa garanția de buna executie în corelație cu noua valoare a contractului de achiziție publică.

12.4 - Achizitorul are dreptul de a emite pretenții asupra garanției de bună execuție, în limita prejudiciului creat, dacă executantul nu își execută, execută cu întârziere sau execută necorespunzător obligațiile asumate prin prezentul contract. Anterior emiterii unei pretenții asupra garanției de bună execuție, achizitorul are obligația de a notifica acest lucru executantului, precizând totodată obligațiile care nu au fost respectate.

12.5 – Achizitorul se obligă să restituie garanția de buna executie după cum urmează:

a) 70% din valoarea garanției, în termen de 14 zile de la data încheierii procesului – verbal de recepție la terminarea lucrărilor, dacă nu a ridicat până la acea dată pretenții asupra ei, și nu sunt identificate riscuri pentru vicii ascunse;

b) restul de 30% din valoarea garanției, la expirarea perioadei de garanție a lucrărilor executate, pe baza procesului verbal de recepție finală.

12.6 – Garanția lucrărilor este distinctă de garanția de bună execuție a contractului.

13. Începerea și execuția lucrărilor

13.1 - (1) Executantul are obligația de a începe lucrările în timpul cel mai scurt posibil de la primirea ordinului în acest sens din partea achizitorului.

(2) Executantul trebuie să notifice achizitorului și Inspectoratul de Stat în Construcții, data începerii efective a lucrărilor.

13.2 - (1) Lucrările trebuie să se deruleze conform graficului general de execuție și să fie terminate la data încetării valabilității contractului. Datele intermediare, prevăzute în graficele de execuție, se consideră date contractuale.

(2) Executantul va prezenta, la cererea achizitorului, după semnarea contractului, graficul de execuție de detaliu, alcătuit în ordinea tehnologică de execuție. În cazul în care, după opinia achizitorului, pe parcurs, desfășurarea lucrărilor nu concordă cu graficul general de execuție a lucrărilor, la cererea achizitorului, executantul va prezenta un grafic revizuit, în vederea terminării lucrărilor la data prevăzută în contract. Graficul revizuit nu îl va scuti pe executant de niciuna dintre îndatoririle asumate prin contract.

(3) În cazul în care executantul întârzie începerea lucrărilor, terminarea pregătirilor sau dacă nu își îndeplinește îndatoririle prevăzute la pct. 9.2 alin.(2), achizitorul este îndreptățit să-i fixeze executantului un termen până la care activitatea să intre în normal și să îl avertizeze că, în cazul neconformării, la expirarea termenului stabilit îi va rezilia contractul.

13.3 - (1) Achizitorul are dreptul de a supraveghea desfășurarea execuției lucrărilor și de a stabili conformitatea lor cu specificațiile din anexele la contract. Părțile contractante au obligația de a notifica, în scris, una celeilalte, identitatea reprezentanților lor atestați profesional pentru acest scop, și anume responsabilul tehnic cu execuția din partea executantului și dirigintele de șantier sau, dacă este cazul, altă persoană fizică sau juridică atestată potrivit legii, din partea achizitorului.

(2) Executantul are obligația de a asigura accesul reprezentantului achizitorului la locul de muncă, în ateliere, depozite și oriunde își desfășoară activitățile legate de îndeplinirea obligațiilor asumate prin contract, inclusiv pentru verificarea lucrărilor ascunse.

13.4 - (1) Materialele trebuie să fie de calitate prevăzută în documentația de execuție; verificările și testările materialelor folosite la execuția lucrărilor, precum și condițiile de trecere a recepției provizorii și a recepției finale (calitative) sunt descrise în anexa/anexele la contract.

(2) Executantul are obligația de a asigura instrumentele, utilajele și materialele necesare pentru verificarea, măsurarea și testarea lucrărilor. Costul probelor și încercărilor, inclusiv manopera aferentă acestora, revin executantului.

(3) Probele neprevăzute și comandate de achizitor pentru verificarea unor lucrări sau materiale puse în operă vor fi suportate de executant dacă se dovedește că materialele nu sunt corespunzătoare calitativ sau că manopera nu este în conformitate cu prevederile contractului. În caz contrar, achizitorul va suporta aceste cheltuieli.

13.5 - (1) Executantul are obligația de a nu acoperi lucrările care devin ascunse, fără aprobarea achizitorului.

(2) Executantul are obligația de a notifica achizitorului, ori de câte ori astfel de lucrări, inclusiv fundațiile, sunt finalizate, pentru a fi examinate și măsurate.

(3) Executantul are obligația de a dezveli orice parte sau părți de lucrare, la dispoziția achizitorului, și de a reface această parte sau părți de lucrare, dacă este cazul.

(4) În cazul în care se constată că lucrările sunt de calitate corespunzătoare și au fost executate conform documentației de execuție, atunci cheltuielile privind dezvelirea și refacerea vor fi suportate de către achizitor, iar în caz contrar, de către executant.

14. Întârzierea și sistarea lucrărilor

14.1 - În cazul în care:

- i) volumul sau natura lucrărilor neprevăzute; sau
 - ii) condițiile climaterice excepțional de nefavorabile; sau
 - iii) oricare alt motiv de întârziere care nu se datorează executantului și nu a survenit prin încălcarea contractului de către acesta,
- îndreptătesc executantul de a solicita prelungirea termenului de execuție a lucrărilor sau a oricărei părți a acestora, atunci, prin consultare, părțile vor stabili:
- (1) orice prelungire a duratei de execuție la care executantul are dreptul;
 - (2) totalul cheltuielilor suplimentare, care se va adăuga la prețul contractului.

14.2 - Fără a prejudicia dreptul executantului prevăzut în clauza 11.2, acesta are dreptul de a sista lucrările sau de a diminua ritmul execuției dacă achizitorul nu plătește în termen de 28 de zile de la expirarea termenului prevăzut la clauza 17.2; în acest caz va notifica, în scris acest fapt achizitorului.

15. Finalizarea lucrărilor

15.1 - Ansamblul lucrărilor sau, dacă este cazul, oricare parte a lor, prevăzut a fi finalizat într-un termen stabilit prin graficul de execuție, trebuie finalizat în termenul convenit, termen care se calculează de la data începerii lucrărilor.

15.2 - (1) La finalizarea lucrărilor, executantul are obligația de a notifica, în scris, achizitorului că sunt îndeplinite condițiile de recepție, solicitând acestuia convocarea comisiei de recepție.

(2) Pe baza situațiilor de lucrări executate confirmate și a constatărilor efectuate pe teren, achizitorul va aprecia dacă sunt întrunite condițiile pentru a convoca comisia de recepție. În cazul în care se constată că sunt lipsuri sau deficiențe, acestea vor fi notificate executantului, stabilindu-se și termenele pentru remediere și finalizare. După constatarea remedierii tuturor lipsurilor și deficiențelor, la o nouă solicitare a executantului, achizitorul va convoca comisia de recepție.

15.3 - Comisia de recepție are obligația de a constata stadiul îndeplinirii contractului prin corelarea prevederilor acestuia cu documentația de execuție și cu reglementările în vigoare. În funcție de constatările făcute, achizitorul are dreptul de a aproba sau de a respinge recepția.

15.4 - Recepția se poate face și pentru părți ale lucrării, distincte din punct de vedere fizic și funcțional.

16. Perioada de garanție acordată lucrărilor

16.1 - Perioada de garanție este de 60 de luni și decurge de la data recepției la terminarea lucrărilor și până la recepția finală.

16.2 - (1) În perioada de garanție, executantul are obligația, în urma dispoziției date de achizitor, de a executa toate lucrările de modificare, reconstrucție și remediere a viciilor și altor defecte a căror cauză este nerespectarea clauzelor contractuale.

(2) Executantul are obligația de a executa toate activitățile prevăzute la alin.(1), pe cheltuiala proprie, în cazul în care ele sunt necesare datorită:

- i) utilizării de materiale, de instalații sau a unei manopere neconforme cu D.T.E si/sau note de santier;sau
- ii) neglijenței sau neîndeplinirii de catre executant a oricăreia dintre obligațiile explicate sau implicite care îi revin în baza contractului.

(3) În cazul în care defecțiunile nu se datorează executantului, lucrările fiind executate de către acesta conform prevederilor contractului, costul remedierilor va fi evaluat și plătit ca lucrări suplimentare.

16.3 - În cazul în care executantul nu execută lucrările prevazute la clauza 15.2 alin.(2), achizitorul este îndreptăţit să angajeze şi să plătească alte persoane care să le execute. Cheltuielile aferente acestor lucrări vor fi recuperate de către achizitor de la executant sau reţinute din sumele cuvenite acestuia.

17. Modalităţi de plată

17.1 - Achizitorul are obligaţia de a efectua plata către executant în termen de 30 zile de la emiterea facturii de către acesta.

17.2 - Dacă achizitorul nu onorează facturile în termen de 15 de zile de la expirarea perioadei convenite, atunci executantul are dreptul de a sista executarea lucrărilor sau de a diminua ritmul execuţiei. Imediat ce achizitorul îşi onorează restanţa, executantul va relua executarea lucrărilor în cel mai scurt timp posibil.

17.3 – Pentru executarea prezentului contract **nu se acordă avans.**

17.4 - (1) Plăţile parţiale trebuie să fie făcute, la cererea executantului (antreprenorului), la valoarea lucrărilor executate conform contractului şi în cel mai scurt timp posibil. Lucrările executate trebuie să fie dovedite ca atare printr-o situaţie de lucrări provizorii, întocmită astfel încât să asigure o rapidă şi sigură verificare a lor. Din situaţiile de lucrări provizorii achizitorul va putea face scăzăminte pentru servicii făcute executantului şi convenite cu acesta. Alte scăzăminte nu se pot face decât în cazurile în care ele sunt prevăzute în contract sau ca urmare a unor prevederi legale.

(2) Situaţiile de plată provizorii se confirmă în termen de 15 zile.

(3) Plăţile parţiale se efectuează, de regulă, la intervale lunare, dar nu influenţează responsabilitatea şi garanţia de bună execuţie a executantului; ele nu se consideră, de către achizitor, ca recepţie a lucrărilor executate.

17.5 - Plata facturii finale se va face imediat după verificarea şi acceptarea situaţiei de plată definitive de către achizitor. Dacă verificarea se prelungeşte din diferite motive, dar, în special, datorită unor eventuale litigii, contravaloarea lucrărilor care nu sunt în litigiu va fi platită imediat.

17.6 - Contractul nu va fi considerat terminat până când procesul-verbal de recepţie finală nu va fi semnat de comisia de recepţie, care confirmă că lucrările au fost executate conform contractului. Recepţia finală va fi efectuată conform prevederilor legale, după expirarea perioadei de garanţie. Plata ultimelor sume datorate executantului pentru lucrările executate nu va fi condiţionată de eliberarea certificatului de recepţie finală.

18. Ajustarea preţului contractului¹

18.1 - Pentru lucrările executate, plăţile datorate de achizitor executantului sunt cele declarate în propunerea financiară, anexă la contract.

18.2 - Preţul tarifar al contractului este ferm, în lei, preţul ofertei ramanand valabil pe toata perioada derularii contractului.

19. Asigurări

19.1 - (1) Executantul are obligaţia de a încheia, înainte de începerea lucrărilor, o asigurare ce va cuprinde toate riscurile ce ar putea apărea privind lucrările executate, utilajele, instalaţiile de lucru, echipamentele, materialele pe stoc, personalul propriu şi reprezentanţii împuterniciţi să verifice, să testeze sau să recepţioneze lucrările, precum şi daunele sau prejudiciile aduse către terţe persoane fizice sau juridice.

(2) Asigurarea se va încheia cu o societate de asigurare. Contravaloarea primelor de asigurare va fi suportată de către executant din capitolul „Cheltuieli indirecte”.

(3) Executantul are obligația de a prezenta achizitorului, ori de câte ori i se va cere, polița sau polițele de asigurare și recipisele pentru plata primelor curente (actualizate).

(4) Executantul are obligația de a se asigura că subantreprenorii au încheiat asigurări pentru toate persoanele angajate de ei. El va solicita subantreprenorilor să prezinte achizitorului, la cerere, polițele de asigurare și recipisele pentru plata primelor curente (actualizate).

19.2 - Achizitorul nu va fi responsabil pentru niciun fel de daune-interese, compensații plătibile prin lege, în privința sau ca urmare a unui accident sau prejudiciu adus unui muncitor sau altei persoane angajate de executant, cu excepția unui accident sau prejudiciu rezultând din vina achizitorului, a agenților sau a angajaților acestuia.

20. Subcontractanți

20.1 - Executantul are obligația de a încheia contracte cu subcontractanții desemnați, în aceleași condiții în care el a semnat contractul cu achizitorul.

20.2 - (1) Executantul are obligația de a prezenta la încheierea contractului toate contractele încheiate cu subcontractanții desemnați.

(2) Lista subcontractanților, cu datele de recunoaștere ale acestora, cât și contractele încheiate cu aceștia se constituie în anexe la contract.

20.3 - (1) Executantul este pe deplin răspunzător față de achizitor de modul în care îndeplinește contractul.

(2) Subcontractantul este pe deplin răspunzător față de executant de modul în care își îndeplinește partea sa din contract.

(3) Executantul are dreptul de a pretinde daune-interese subcontractanților, dacă aceștia nu își îndeplinesc partea lor din contract.

20.4 - Executantul poate schimba oricare subcontractant numai dacă acesta nu și-a îndeplinit partea sa din contract. Schimbarea subcontractantului nu va modifica prețul contractului și va fi notificată achizitorului.

21. Forța majoră

21.1 - Forța majoră este constatată de o autoritate competentă.

21.2 - Forța majoră exonerează părțile contractante de îndeplinirea obligațiilor asumate prin prezentul contract, pe toată perioada în care aceasta acționează.

21.3 - Îndeplinirea contractului va fi suspendată în perioada de acțiune a forței majore, dar fără a prejudicia drepturile ce li se cuveneau părților până la apariția acesteia.

21.4 - Partea contractantă care invocă forța majoră are obligația de a notifica celeilalte părți, imediat și în mod complet, producerea acesteia și să ia orice măsuri care îi stau la dispoziție în vederea limitării consecințelor.

21.5 - Partea contractantă care invocă forța majoră are obligația de a notifica celeilalte părți încetarea cauzei acesteia în maximum 15 zile de la încetare.

21.6 - Dacă forța majoră acționează sau se estimează că va acționa o perioadă mai mare de 6 luni, fiecare parte va avea dreptul să notifice celeilalte părți încetarea de drept a prezentului contract, fără ca vreuna din părți să poată pretinde celeilalte daune-interese.

22. Soluționarea litigiilor

22.1 - Achizitorul și executantul vor depune toate eforturile pentru a rezolva pe cale amiabilă, prin tratative directe, orice neînțelegere sau dispută care se poate ivi între ei în cadrul sau în legătură cu îndeplinirea contractului.

22.2 - Dacă, după 15 zile de la începerea acestor tratative, achizitorul și executantul nu reușesc să rezolve în mod amiabil o divergență contractuală, fiecare poate solicita ca disputa să se soluționeze

fie prin arbitraj la Camera de Comerț și Industrie a României, fie de către instanțele judecătorești din România.

23. Limba care guvernează contractul

23.1 - Limba care guvernează contractul este limba română.

24. Comunicări

24.1 - (1) Orice comunicare între părți, referitoare la îndeplinirea prezentului contract, trebuie să fie transmisă în scris.

(2) Orice document scris trebuie înregistrat atât în momentul transmiterii cât și în momentul primirii.

24.2 - Comunicările între părți se pot face și prin telefon, telegramă, telex, fax sau e-mail cu condiția confirmării în scris a primirii comunicării.

25. Legea aplicabilă contractului

25.1 - Contractul va fi interpretat conform legilor din România.

Părțile au înțeles să încheie azi _____ prezentul contract în două exemplare, câte unul pentru fiecare parte.

**ACHIZITOR,
UAT ARMASESTI
Primar,
CARPEN MARIUS**

EXECUTANT,

**Vizat pentru legalitate,
Secretar,
ISPIR GABRIEL**

CONTROL FINANCIAR PREVENTIV,

**Intocmit,
Consilier achizitiei
RADU DANIELA**



2.2.1.MEMORIU TEHNIC DE ARHITECTURA

„ REALIZARE IMPREJMUIRE CIMITIR NOU MALU ROSU,
COMUNA ARMASESTI, JUDETUL IALOMITA ”

Documentele ce au stat la baza elaborarii :

- Tema de proiectare
- Planul de situatie

1. DATE GENERALE

Prezenta documentatie, scrisa si desenata, este parte integranta a proiectului tehnic pentru urmatorul obiectiv: „ REALIZARE IMPREJMUIRE CIMITIR NOU MALU ROSU, COMUNA ARMASESTI, JUDETUL IALOMITA”

• Denumirea proiectului: „ REALIZARE IMPREJMUIRE CIMITIR NOU MALU ROSU, COMUNA ARMASESTI, JUDETUL IALOMITA”

• Beneficiar: UAT ARMASESTI

• Proiectant: PFA STEFAN ALEXANDRU MIHAI



2. REGIM JURIDIC. AMPLASAMENT. ORIENTARE IMOBIL

Terenul pe care urmeaza a fi realizata investitia este in suprafata de 26 332,00 mp, apartine UAT ARMASESTI conform HCL si este in administrarea Consiliului Local ARMASESTI

Incadrarea imobilului :

- grad III de rezistenta la foc
- risc mic de incendiu
- categoria de importanta D – importanta redusa conform HGR 766/97
- clasa de importanta III



3. LUCRARI PROPUSE

Intrucat cimitirul actual din satul Malu Rosu nu mai permite inhumarea, nemeifiind incapator, se doreste amenajarea unui nou cimitir. Terenul pe care se doreste amenajarea noului cimitir este un teren cu o imprejmuire necorespunzatoare din plasa, cu stalpi din teava metalica sau de lemn, fara fundatii.



REALIZARE ÎMPREJMUIRE CIMITIR NOU MALU ROSU,
COMUNA ARMĂSEȘTI, JUDEȚUL IALOMITA
PROIECT TEHNIC

DATE TEHNICE

Împrejmuirea stradală (strada Principala) se va realiza panouri și stalpi de tip prefabricat, montajul se va realiza conform fișei producătorului. Lungimea împrejmuirii este de 60,45 m, se vor monta 30 panouri și o poartă de acces de 4,00 m.

La solicitarea beneficiarului se va realiza un acces auto care va include și o poartă pietonală.

Poarta va avea lățimea de 4,00 m și se va realiza teava metalică amprentată cu dimensiunea de 40x40x2 și 20x20x2. În capetele barelor se vor folosi terminatii, între bare se vor folosi elemente florare, S-uri sau C-uri. Modelul final va fi ales de beneficiar. Toate elementele metalice vor fi vopsite împotriva coroziunii.

Restul de împrejmuire - pe toate laturile (exclus cel stradal) se va realiza din structură metalică (stalpi+panouri bordurate), cu respectarea distanțelor minime de siguranță, dar și în aliniamentul împrejmuirii existente.

Structura :

- fundații izolate sub stalpi cu dimensiunea 40cmx60cm.
- stâlpi metalici tratați anticoroziv și vopsiți având 60 x 40 x 3 mm, h=170 cm, înglobați 55cm în fundația de beton. Stâlpii vor fi dispusi la 2.50 m între ei.
- închideri din panouri bordurate cu dimensiunea de 1.70mx2.50m.

Lungimea totală a împrejmuirii este de 956,41 m, se vor realiza 386 de panouri de plasă bordurată de 1.70mx2.50m și 390 de stalpi metalici din teavă rectangulară 60x40x3.

VECINATĂȚI

Accesul pe proprietate se face dinspre deschiderea din partea de sud a terenului. Terenul are următoarele vecinătăți :

- ⬇ la N – Domeniul Public al comunei Armăsești / N.C. 207;
- ⬇ la S – Strada Principala / Domeniul Public al comunei Armăsești / N.C. 180 ;
- ⬇ la E – Drum de exploatare;
- ⬇ la V – Biserica Sf. Nicolae / Domeniul Public al comunei Armăsești

CAI DE ACCES

Str. Principala .

RETRAGERI DE LA LIMITA DE PROPRIETATE:

Nota: se păstrează aliniamentul actual



REALIZARE IMPREJMUIRE CIMITIR NOU MALU ROSU,
COMUNA ARMASESTI, JUDETUL IALOMITA
PROIECT TEHNIC

4. SISTEMUL CONSTRUCTIV

Imprejmuirea stradala (strada Principala) se va realiza panouri si stalpi de tip prefabricat, montajul se va realiza conform fisei producatorului.

Restul de imprejmuire - pe toate laturile se va realiza din structura metalica (stalpi+panouri bordurate), cu respectarea distantelor minime de siguranta, dar si in aliniamentul imprejmuirii existente.

5. FINISAJE EXTERIOARE:

Panourile de gard sunt finisate cu beton aparent amprentat (model ales de beneficiar)

Portile de acces este realizata din teava metalica amprentata vopsita cu vopsea protectiva impotriva coroziunii.

6. DESCRIEREA FUNCTIONALA

Imprejmuire stradala si laterala.

7. FINISAJE INTERIOARE

Nu e cazul.

8. INSTALAȚII AFERENTE CONSTRUCȚIEI

Nu vor fi afectate instalatii aflate in zona.

9. REZISTENTA SI STABILITATEA CLADIRII – CERINTA A

Cerinta A este asigurata prin sistemele constructive folosite, descrise la capitolul nr. 4.

10. SIGURANTA IN EXPLOATARE – CERINTA B

Nu exista muchii vii, ascutite care pot provoca rani.

11. SECURITATE LA INCENDIU – CERINTA C

Constructia are gradul III de rezistenta la foc, conf. Tabel 2.1.9 din P 118/99.

Riscul de incendiu al cladirii este mic. Imobilele din incinta constituie fiecare cate un compartiment de incendiu separat. Nu sunt prevazute instalatii de stingere a incendiilor.

Se vor respecta prevederilor din Legea nr. 307/2006 privind apararea impotriva incendiilor, din OMAI nr 163/2007, etc. privind securitatea la incendiu.

12. MASURI DE PROTECTIE A MEDIULUI, IGIENEI SI SANATATII POPULATIEI. – CERINTA D

a) Igiena si Sanatatea oamenilor

Confortul igienic se va asigura prin folosirea unor materiale agrementate.



REALIZARE ÎMPREJMUIRE CIMITIR NOU MALU ROSU,
COMUNA ARMASESTI, JUDETUL IALOMITA
PROIECT TEHNIC

b) Refacerea si Protectia mediului

Pe perioada santierului nu se vor folosi tehnici si substante poluante. Deseurile rezultate vor fi evacuate pe baza unui contract cu una dintre societatile de salubritate. Depozitarea temporara a deseurilor si a materialelor de constructii va fi astfel efectuata incat sa nu permita infestari ale solului.

Deseurile rezultate in urma activitatilor din aceste spatii se vor depozita in containere, separat pe tipuri.

13. IZOLATIA HIDROFUGA SI ECONOMIE DE ENERGIE. – CERINTA E

a) Izolare termica si economie de energie. Nu este cazul .

b) Izolare hidrofuga Nu este cazul .

14. PROTECTIA ÎMPOTRIVA ZGOMOTULUI – CERINTA F

Nu este cazul

13. UTILIZAREA SUSTENABILA A RESURSELOR – CERINTA G

Nu este cazul

15. ORGANIZARE DE ȘANTIER

Organizarea de șantier se va face în sistemul „fluxuri în lanț” - desfășurarea fluxurilor tehnologice fiind următoarea:


- lucrări de împrejmuire,
- lucrări de infrastructură,
- lucrări de suprastructură,

Organizarea va fi împrejmuită cu panouri de șantier sau cu plasă ochiuri sârmă după disponibilitățile constructorului.

Întreaga organizare de șantier se va desfășura pe parcelă, nefiind necesare alte suprafețe de teren (ale vecinilor sau din domeniul public).

Pe durata executării lucrărilor de construire se vor respecta următoarele:

- Legea 90/1996 privind protecția muncii;
- Norme generale de protecția muncii
- Regulamentul MLPAT 9/N/15.03.1993 – privind protecția și igiena muncii în construcții – ed.1995
- Ord. MMPS 235/1995 – privind normele specifice de securitatea muncii la înălțime;
- Ord. MMPS 235/1995 – normativ cadru privind acordarea echipamentului de protecție individuală;
- Norme generale de apărare împotriva incendiilor aprobate prin Ordinul MAI nr. 163/2007;-
- Ord. MLPAT 20N/11.07.1994 – Normativ C300-1994
- Alte acte normative în vigoare în domeniu la data executării propriu-zise a lucrărilor.

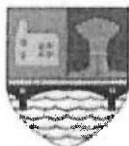

REALIZARE IMPREJMUIRE CIMITIR NOU MALU ROSU,
COMUNA ARMASESTI, JUDETUL IALOMITA
PROIECT TEHNIC

In conformitate cu Legea 10/1995 privind calitatea lucrarilor in constructii si HGR 925/1995 proiectul va fi supus verificarii tehnice pentru exigenta A1 (partea de structura) si B, C, D, E, F (partile de arhitectura si instalatii)

Prezenta documentatie, in faza de proiect pentru autorizatia de construire, este un extras din proiectul tehnic si a fost elaborata cu respectarea prevederilor Legii 50/1991 (republicata), ale Legii nr. 10/1995 privind calitatea lucrarilor in constructii si a normelor tehnice in vigoare.


intocmit



PLAN DE AMPLASAMENT SI DELIMITARE A IMOBILULUI

scara 1:5000

Nr. cadastral	Suprafata masurata a imobilului (mp)	Adresa imobilului
	26332 mp	(Intravilan) Comuna Armasessti, Sat Malu Rosu, Cvarial 97, Parcela 2, Judetul Ialomita
Nr. Cartea Funciara	Unitate Administrativ Teritoriala (UAT)	
	Armasessti	

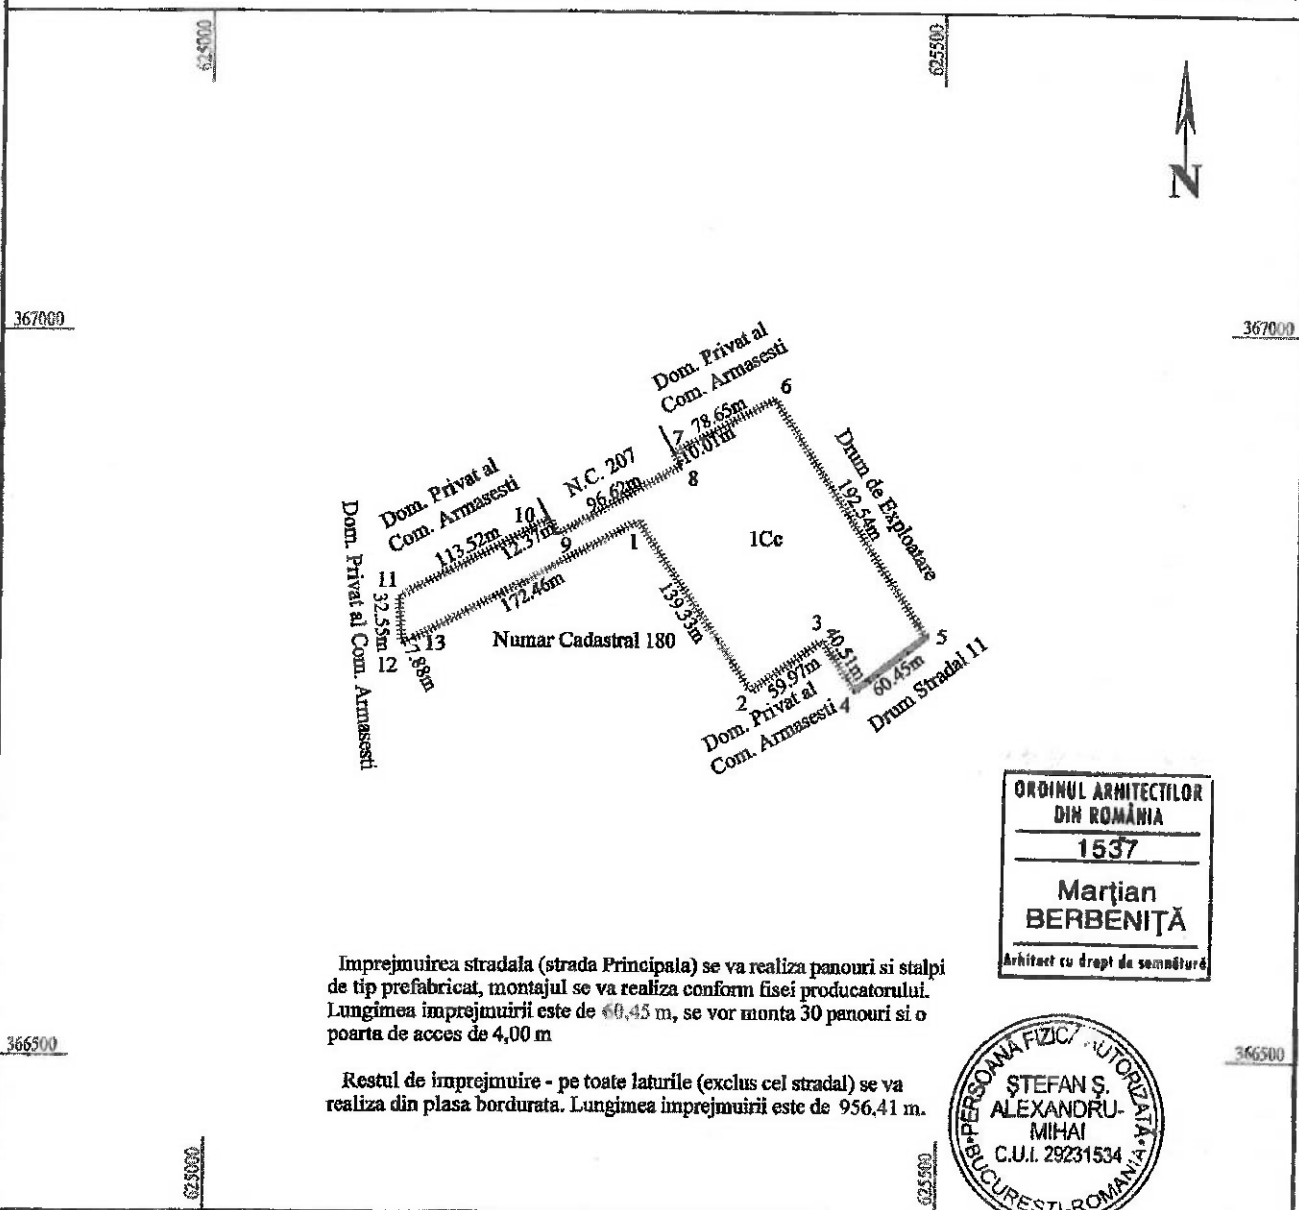

Imprejmuirea stradala (strada Principala) se va realiza panouri si stalpi de tip prefabricat, montajul se va realiza conform fisei producatorului. Lungimea imprejmuirii este de 60,45 m, se vor monta 30 panouri si o poarta de acces de 4,00 m




Restul de imprejmuire - pe toate laturile (exclus cel stradal) se va realiza din plasa bordurata. Lungimea imprejmuirii este de 956,41 m.

ORDINUL ARHITECTILOR
DIN ROMANIA
1537
Mărtian
BERBENIȚĂ
Arhitect cu drept de semnătură




A. Date referitoare la teren					
Nr. parcela	Categoria de folosinta	Suprafata (mp)	Mentii		
1	Cc	26332	Imprejmuit cu gard de plasa		
Total		26332			
B. Date referitoare la constructii					
Cod	Destinatia	Suprafata construita la sol (mp)	Mentii		
T	PROIECTANT GENERAL STEFAN S. ALEXANDRU MIHAI P.F.A.		BENEFICIAR UAT ARMASESTI		PR.NR. 102N/2024
	SEF PROIECT	ING. STEFAN MIHAI	com. Armasessti, judetul Ialomita, str. Principala, nr. 4		
	SUBPROIECTANT - SPECIALITATEA ARHITECTURA		AMPLASAMENT com. Armasessti, sat Malu Rosu, judetul Ialomita, str. Principala, nr. 121		
	SPECIFICATIE	ARHITECTURA	SEMNATURA	SCARA 1:500	FAZA D.T.A.C.
	SEF PROIECT SF	ING. STEFAN AL. MIHAI			
	COORDONATOR	ARH. BERBENITA MARTIAN		DATA NOIEMBRIE 2024	
	DESENAT	ING. STEFAN AL. MIHAI		PLAN DE SITUATIE	PL.NR. A01


DETALIU IMPREJMUIRE Scara 1:20

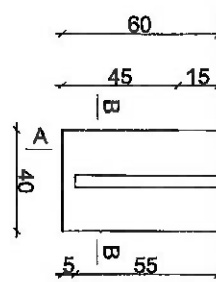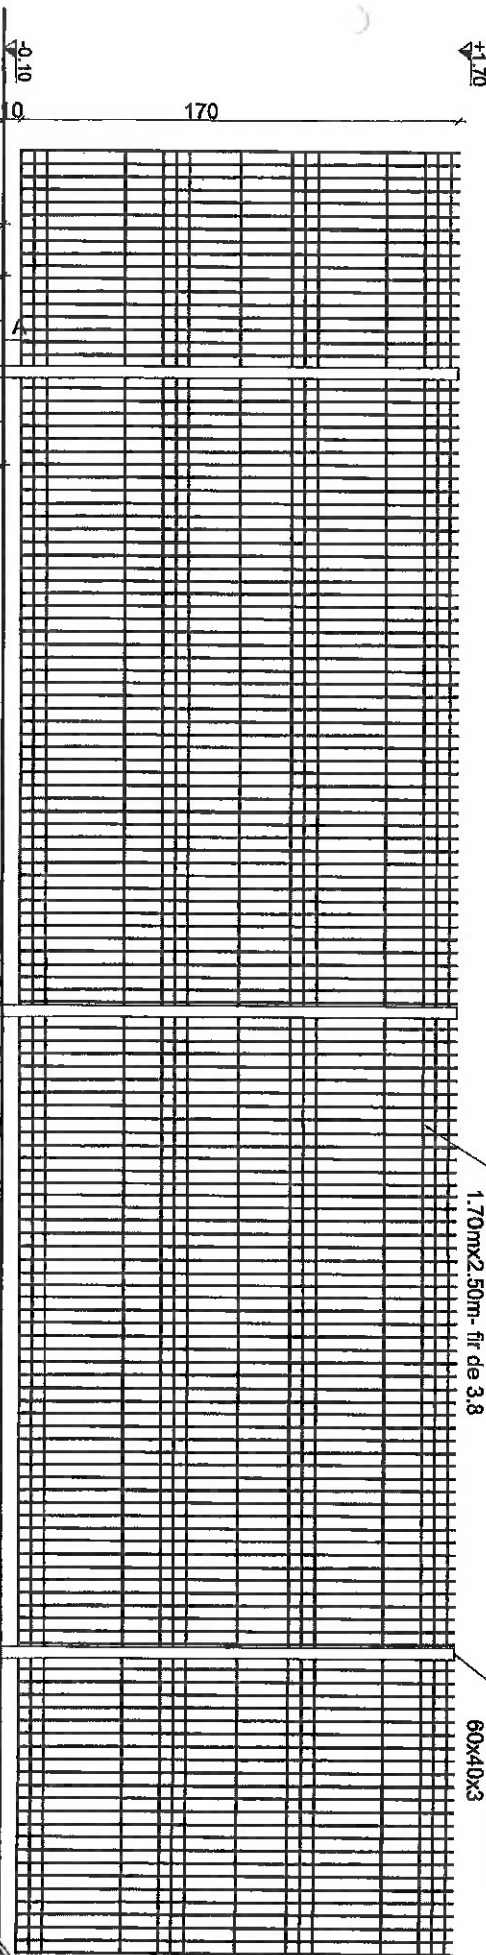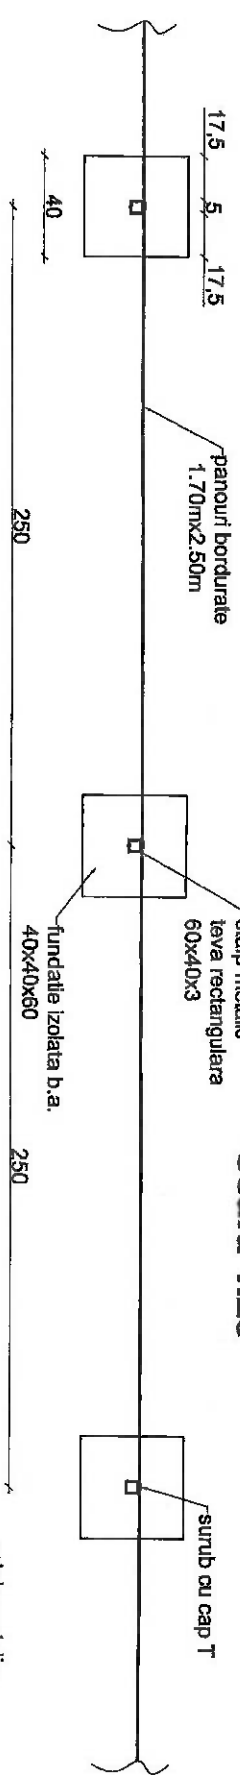

SECTIUNE A-A
scara 1:20

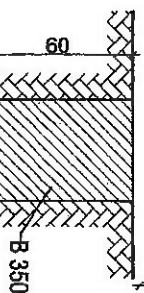

SECTIUNE B-B
scara 1:20

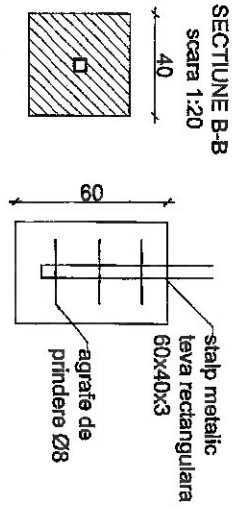

PROIECTANT
ING. STEFAN MIHAI
1537
MERITAN
BERBENTIA
Inchis se drept de constructii

PROIECTANT GENERAL
STEFAN S. ALEXANDRU MIHAI P.F.A.
SEF PROIECT
ING. STEFAN MIHAI
SUBPROIECTANT - SPECIALITATEA ARHITECTURA

SPECIFICATIE
ARHITECTURA
SEF PROIECT
ING. STEFAN MIHAI
COORDONATOR
ARH. BERBENTIA MIHAI
DESEINAT
ING. STEFAN AL. MIHAI

BENEFICIAR
UAT ARMASESTI
com. Armasesti, judetul Ialomita,
str. Principala, nr. 4
APRASAVENT
com. Armasesti, sat Malu Rosu,
judetul Ialomita, str. Principala, nr. 121
REALIZARE IMPREJMUIRE CANTAR NOU
MALU ROSU, COMUNA ARMASESTI
Județul IALOMITA

SCARA
1:20
DATA
NOIEMBRIE
2024
DETALIU IMPREJMUIRE
A03

CRISTIAN D. NICOLETA
ROMANIA
M.D.L.P.L.
NR. 07613
PROIECTE

STEFAN S. ALEXANDRU
MIHAI
CUI 28291834
ROMANIA

Obiectiv: REALIZARE IMPREJMUIRE CIMITIR NOU MALU ROSU

Beneficiar: UAT ARMASESTI

Lungime 1016,86 m

F3- LISTA cuprizand cantitatile de lucrari

SECTIUNEA TEHNICA				SECTIUNEA	
Nr.	Capitolul de lucrari	U.M.	Cantitatea	Pret Unitar (exclusiv T.V.A.) - lei-	TOTALUL (exclusiv T.V.A.) - lei-
0	1	2	3	4,00	5=4x3
1	Sapaturi ...sapatura de pamant manuala, complatare, nivelare, compactare	mc	5,83	0,00	0,00
			material	0,00	0,00
			manopera	0,00	0,00
			utilaj	0,00	0,00
			transport	0,00	0,00
2	Beton fundatii izolate sub stalpi B350	mc	2,98	0,00	0,00
			material	0,00	0,00
			manopera	0,00	0,00
			utilaj	0,00	0,00
			transport	0,00	0,00
3	Montarea si armarea centurilor cu fier beton	kg	370,00	0,00	0,00
			material	0,00	0,00
			manopera	0,00	0,00
			utilaj	0,00	0,00
			transport	0,00	0,00
4	Cofraje pentru beton in placi,grinzi si stalpi din panouri re folosibile cu astereala din scanduri de rasinoasa, avand inaltimea pana la 20m inclusiv, la placi si grinzi si decofrat	mp	30,50	0,00	0,00
			material	0,00	0,00
			manopera	0,00	0,00
			utilaj	0,00	0,00
			transport	0,00	0,00
5	Turnarea cu mijloace clasice a betonului in fundatii, pereti sub cota zero B350	mc	4,58	0,00	0,00
			material	0,00	0,00
			manopera	0,00	0,00
			utilaj	0,00	0,00
			transport	0,00	0,00
6	Sistem gard prefabricat	m	57,00	0,00	0,00
			material	0,00	0,00
			manopera	0,00	0,00
			utilaj	0,00	0,00
			transport	0,00	0,00
7	Chituire rosturi stalpi	ml	232,00	0,00	0,00
			material	0,00	0,00
			manopera	0,00	0,00
			utilaj	0,00	0,00
			transport	0,00	0,00
8	Confectii metalice diverse:alte confectii aparente inclusiv vopsitorii - poarta	kg	320	0,00	0,00
			material	0,00	0,00
			manopera	0,00	0,00
			utilaj	0,00	0,00
			transport	0,00	0,00
9	Sapaturi ...sapatura de pamant manuala, complatare, nivelare, compactare	mc	24,96	0,00	0,00
			material	0,00	0,00
			manopera	0,00	0,00
			utilaj	0,00	0,00
			transport	0,00	0,00



10	Beton fundatii izolate sub stalpi B350	mc	37,44	0,00	0,00
			material	0,00	0,00
			manopera	0,00	0,00
			utilaj	0,00	0,00
			transport	0,00	0,00
11	Teava rectangulara 60x40x3 + capace	m	1170,00	0,00	0,00
			material	0,00	0,00
			manopera	0,00	0,00
			utilaj	0,00	0,00
			transport	0,00	0,00
12	Plasa bordurata zincata (fir 3,8)	m	975,00	0,00	0,00
			material	0,00	0,00
			manopera	0,00	0,00
			utilaj	0,00	0,00
			transport	0,00	0,00
13	CN53A Asim Grunduirea suprafetelor interioare a peretilor si tavanelor (grunduire si vopsitorii stalpi)	mp	195,00	0,00	0,00
			material	0,00	0,00
			manopera	0,00	0,00
			utilaj	0,00	0,00
			transport	0,00	0,00

	procent %	material	manopera	utilaj	transport	total
Cheltuieli directe		0,00	0,00	0,00	0,00	0,00
Recapitulatia						
Contributia asiguratorie pentru muncă	2,25	0,00	0,00	0,00	0,00	0,00
Total Cheltuieli Directe		0,00	0,00	0,00	0,00	0,00
Cheltuieli indirecte	10	0,00	0,00	0,00	0,00	0,00
Total Inklusiv Cheltuieli Indirecte		0,00	0,00	0,00	0,00	0,00
Profit	8	0,00	0,00	0,00	0,00	0,00
Total Inklusiv Profit		0,00	0,00	0,00	0,00	0,00
TOTAL GENERAL (fara TVA)						0,00

